PROJEKT POZEMKOVÝCH ÚPRAV MALÉ ŠAROVCE

PLÁN PRECHODU NA NOVÉ USPORIADANIE – GRAFICKÁ PRÍLOHA

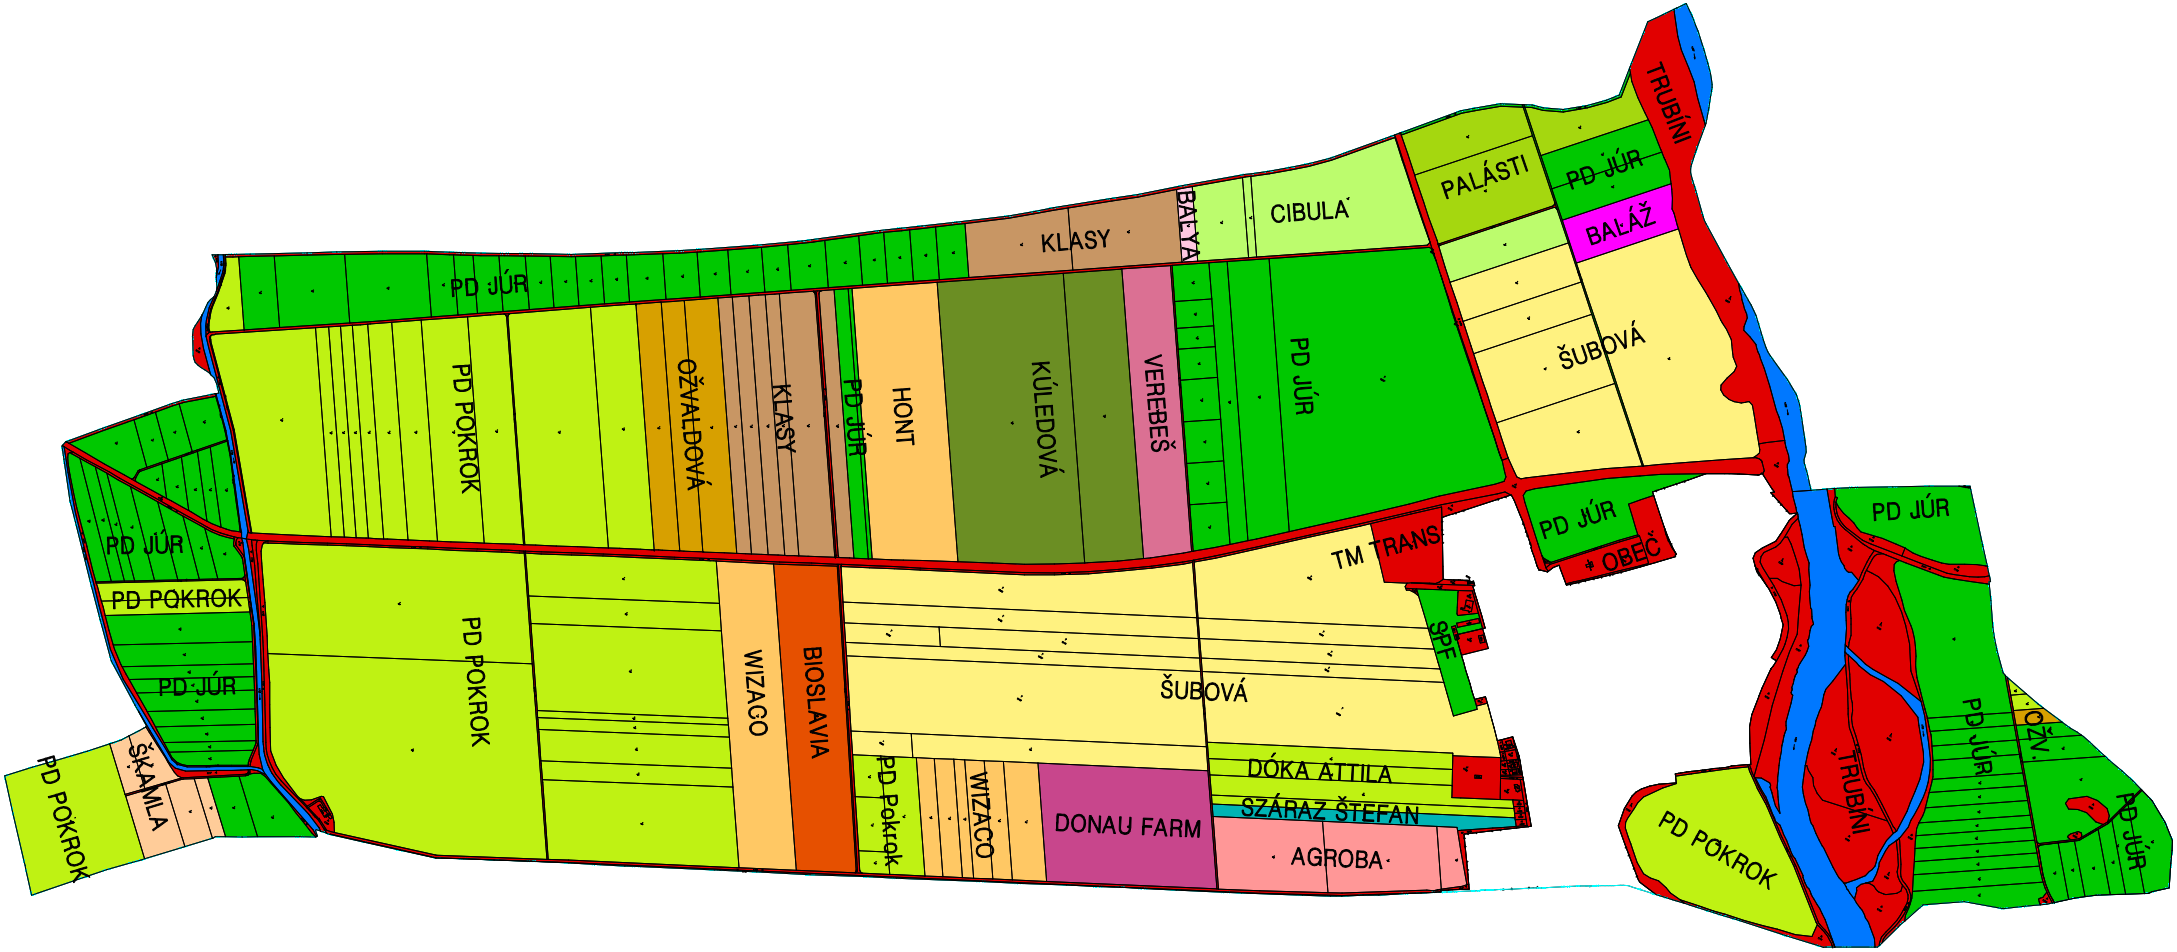

MIERKA 1:18000

"Financované z prostriedkov EPFRV"