


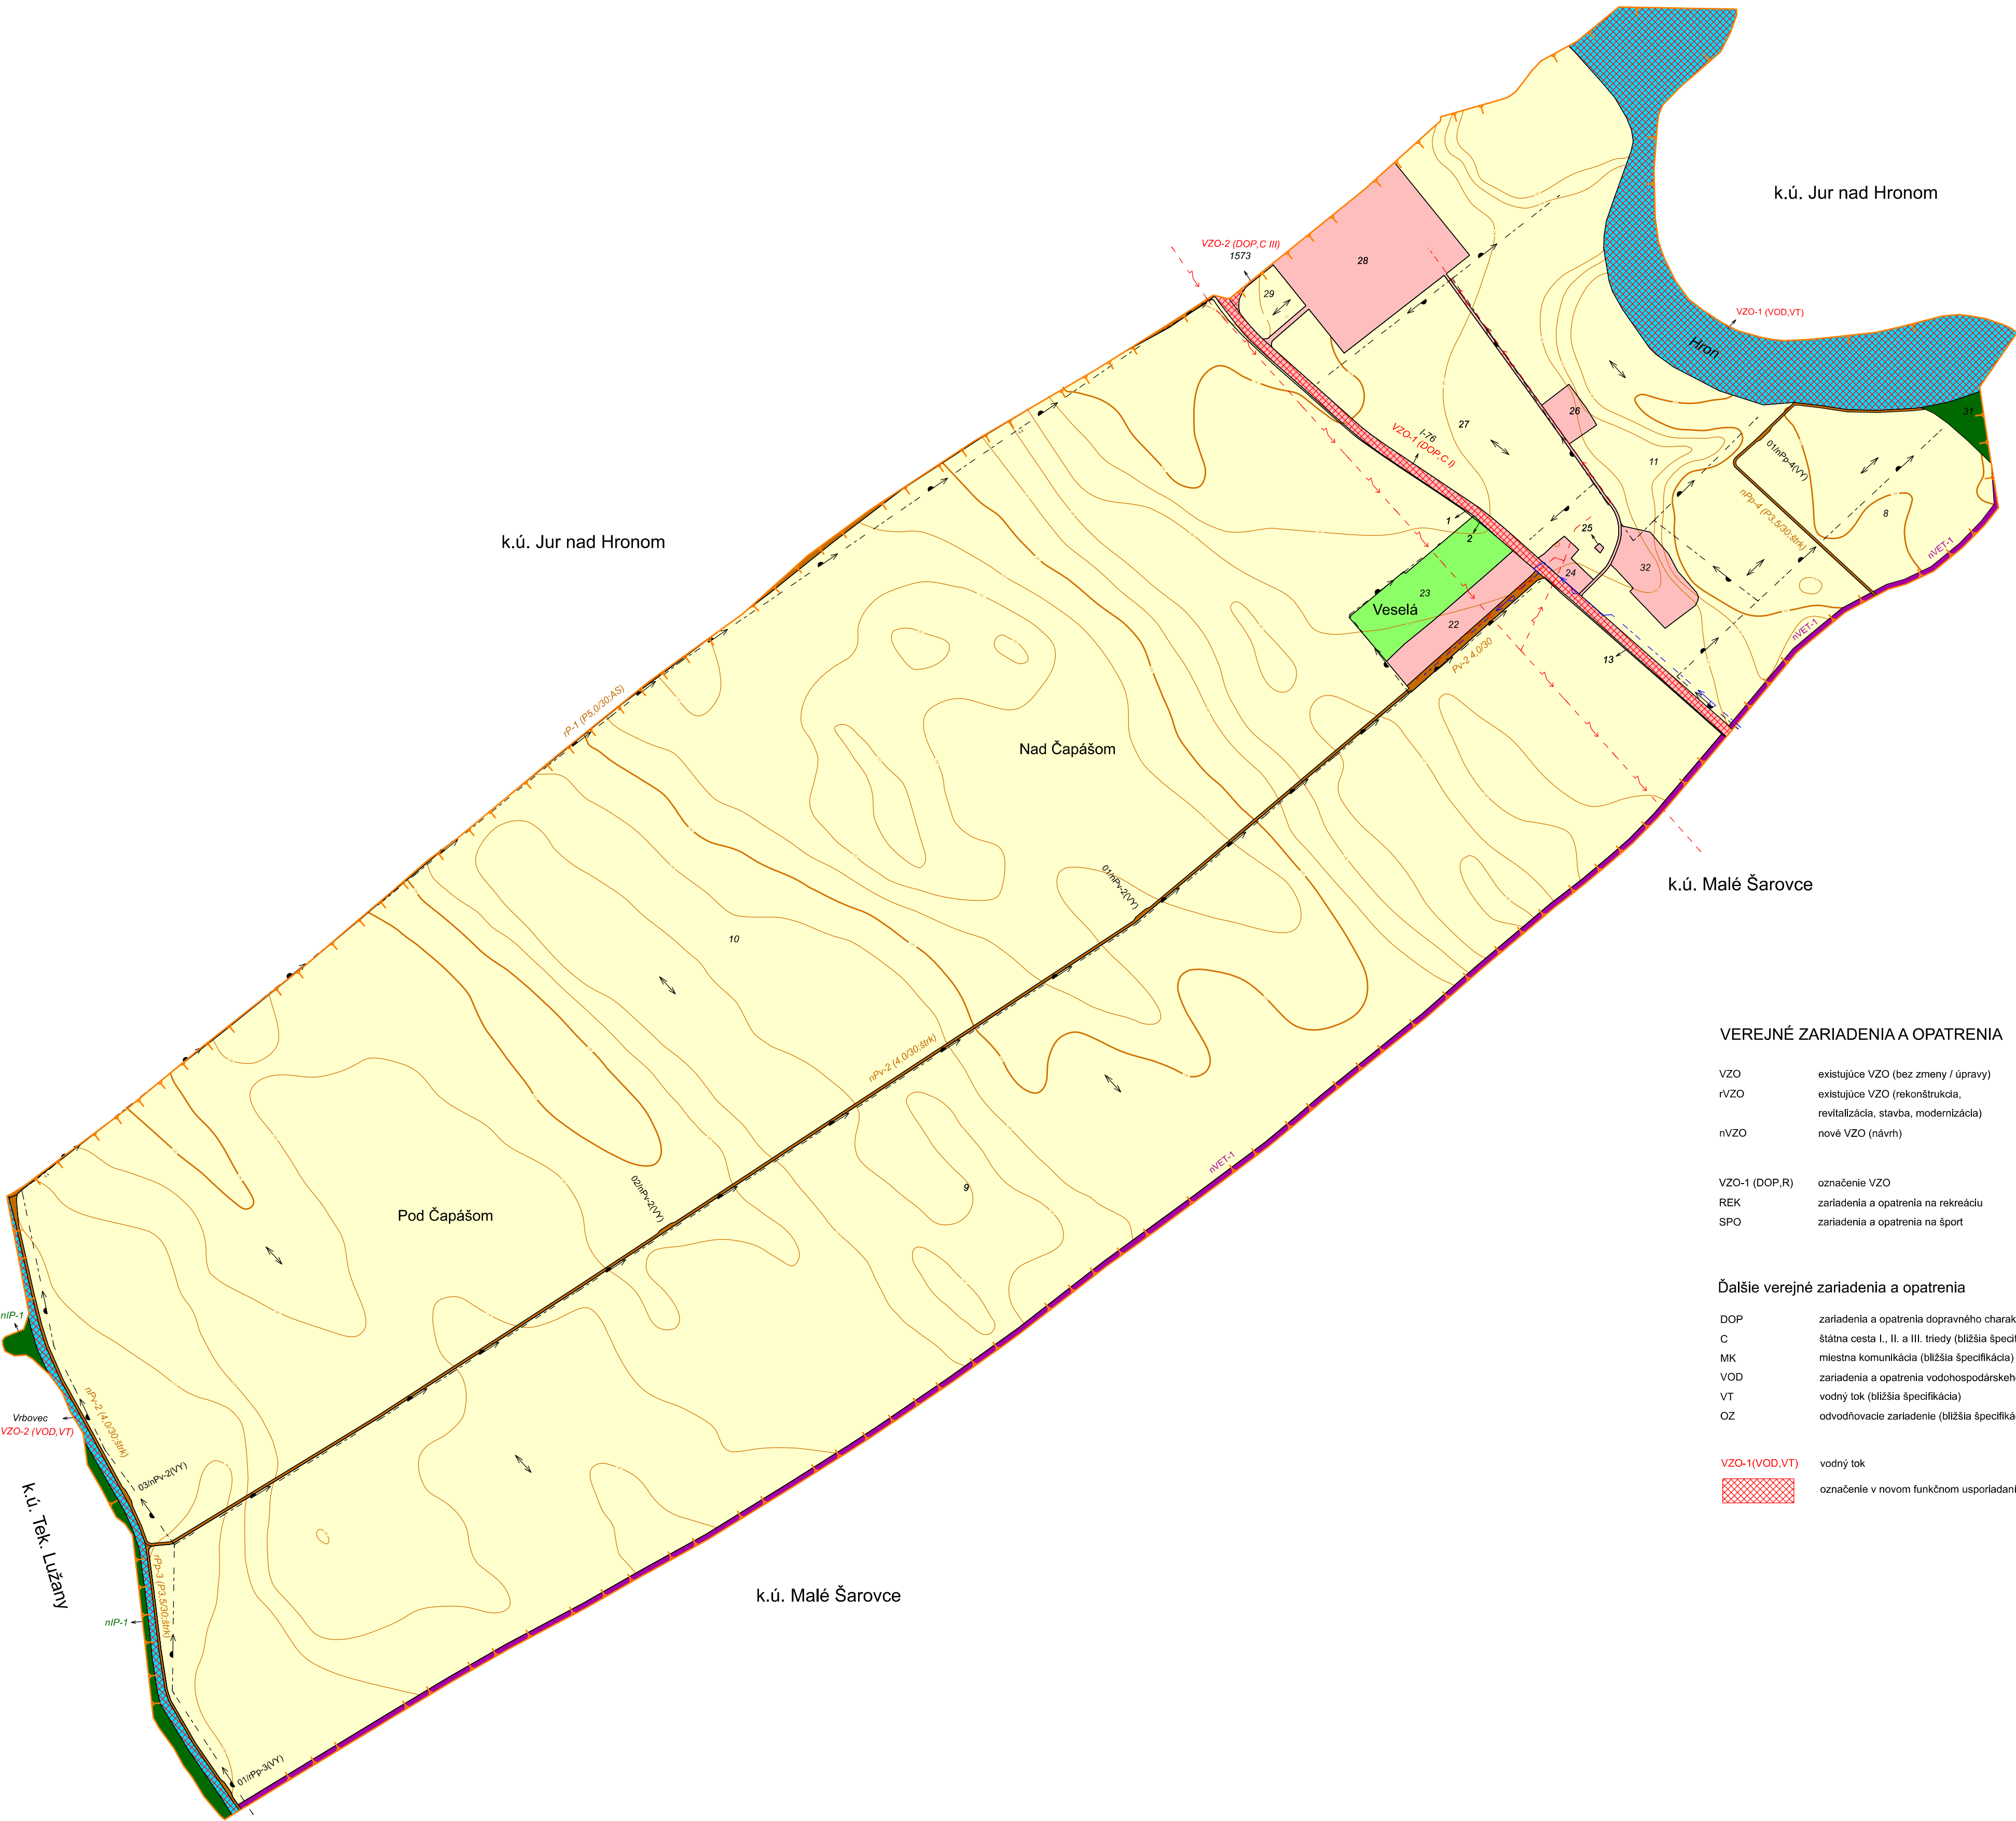

LEGENDA

- obecná hranica
- hranica katastrálneho územia
- obvod projektu pozemkových úprav
- polohopis
- vrstevnice

Trasy technickej infraštruktúry

- rozdvoje elektrickej energie (NN, VN, VVN)
- závlahové zariadenia
- telekomunikačné a informačné siete
- trasy vodovodných systémov

Spôsob využívania pozemku (mimo SZO)

- orná pôda
- lesný pozemok
- vinica
- vodná plocha
- záhrada
- zastavaná plocha anádvorie
- ovocný sad
- ostatná plocha
- trvalý trávny porast

SPOLOČNÉ ZARIADENIA A OPATRENIA

Návrh odporúčaných zariadení a opatrení

- smer orby

Návrh komunikačných zariadení a opatrení

- označenie v novom funkčnom usporiadaní územia
- P polná cesta bez zmeny
- nP polná cesta nová
- rP polná cesta navrhnutá na rekonštrukciu

Polnohospodárska dopravná sieť

- P polná cesta hlavná
- P_v polná cesta vedľajšia
- P_p polná cesta prístupová

Cestné objekty

- O cestné objekty
- O1/P-1 (PR) označenie objektov
- PR priepust
- M most
- VY výhyžňa

Návrh protieróznych zariadení a opatrení

Veterná erózia

- označenie v novom funkčnom usporiadaní územia
- VET existujúce zariadenia a opatrenie vyhovujúce - vetrolam
- rVET existujúce zariadenie a opatrenie (rekonštrukcia, modernizácia, revitalizácia) - vetrolam
- nVET nové zariadenie a opatrenie (návrh) - vetrolam

Návrh ekologických a krajinných zariadení a opatrení

- označenie v novom funkčnom usporiadaní územia
- MBk existujúce zariadenia a opatrenie (bez zmeny/úpravy)
- rMBk existujúce zariadenie a opatrenie (rekonštrukcia, modernizácia, revitalizácia)
- nMBk nové zariadenie a opatrenie (návrh)
- MBk biokoridor miestneho významu - terestrický, hydrický
- JP interakčný prvok


VEREJNÉ ZARIADENIA A OPATRENIA

- VZO existujúce VZO (bez zmeny / úpravy)
- rVZO existujúce VZO (rekonštrukcia, revitalizácia, stavba, modernizácia)
- nVZO nové VZO (návrh)
- VZO-1 (DOP,R) označenie VZO
- REK zariadenia a opatrenia na rekreáciu
- SPO zariadenia a opatrenia na šport

Ďalšie verejné zariadenia a opatrenia

- DOP zariadenia a opatrenia dopravného charakteru
- C štátna cesta I., II. a III. triedy (bližšia špecifikácia)
- MK miestna komunikácia (bližšia špecifikácia)
- VOD zariadenia a opatrenia vodohospodárskeho charakteru
- VT vodný tok (bližšia špecifikácia)
- OZ odvodňovacie zariadenie (bližšia špecifikácia)

- VZO-1(VOD,VT) vodný tok
- označenie v novom funkčnom usporiadaní

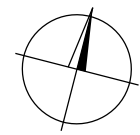

"Financované z prostriedkov EPFRV 2014-2020"

Zhotoviteľ „Združenie spoločností PPÚ“ zastúpené obchodnou spoločnosťou TEKDAN, spol. s r.o. vedúcim účastníkom združenia Bjornsonova 3, 811 05 Bratislava IČO: 31332552	Kraj Nitriansky	Okres Levice	Obec Šarovce
Katastrálne územie Veselá	Názov projektu pozemkových úprav PPU Veselá	Správny orgán OÚ-LV-PLO	Začiatok prác 07/2021
Názov etapy Všeobecné zásady funkčného usporiadania územia v obvode pozemkových úprav	Koniec prác 03/2022		
Názov grafickej časti Mapa funkčného usporiadania územia			
Vyhotovitel Dňa: 10.3.2022 Meno: Ing. Ján Predajnínský Súradnicový systém S-JTSK Výškový systém BpV Mierka 1:6 000 Formát A 1 Číslo časti/počet častí 1	Oprávnený projektant Dňa: 10.3.2022 Meno a priezvisko: Ing. Ján Predajnínský Overenie držitelom oprávnenia na projektovanie pozemkových úprav podľa § 25 a zákona č. 330/1991 Zb. pečiatka a podpis		
		Autorizačné overenie Dňa: 10.3.2022 Meno a priezvisko: Ing. Ján Predajnínský Autorizačné overenie podľa § 7 zákona NR SR č. 215/1995 Z.z. o geodézii a kartografii pečiatka a podpis	